


**CEF 1 - Anlage und Pflege von Fortpflanzungsstätten für Amphibien**

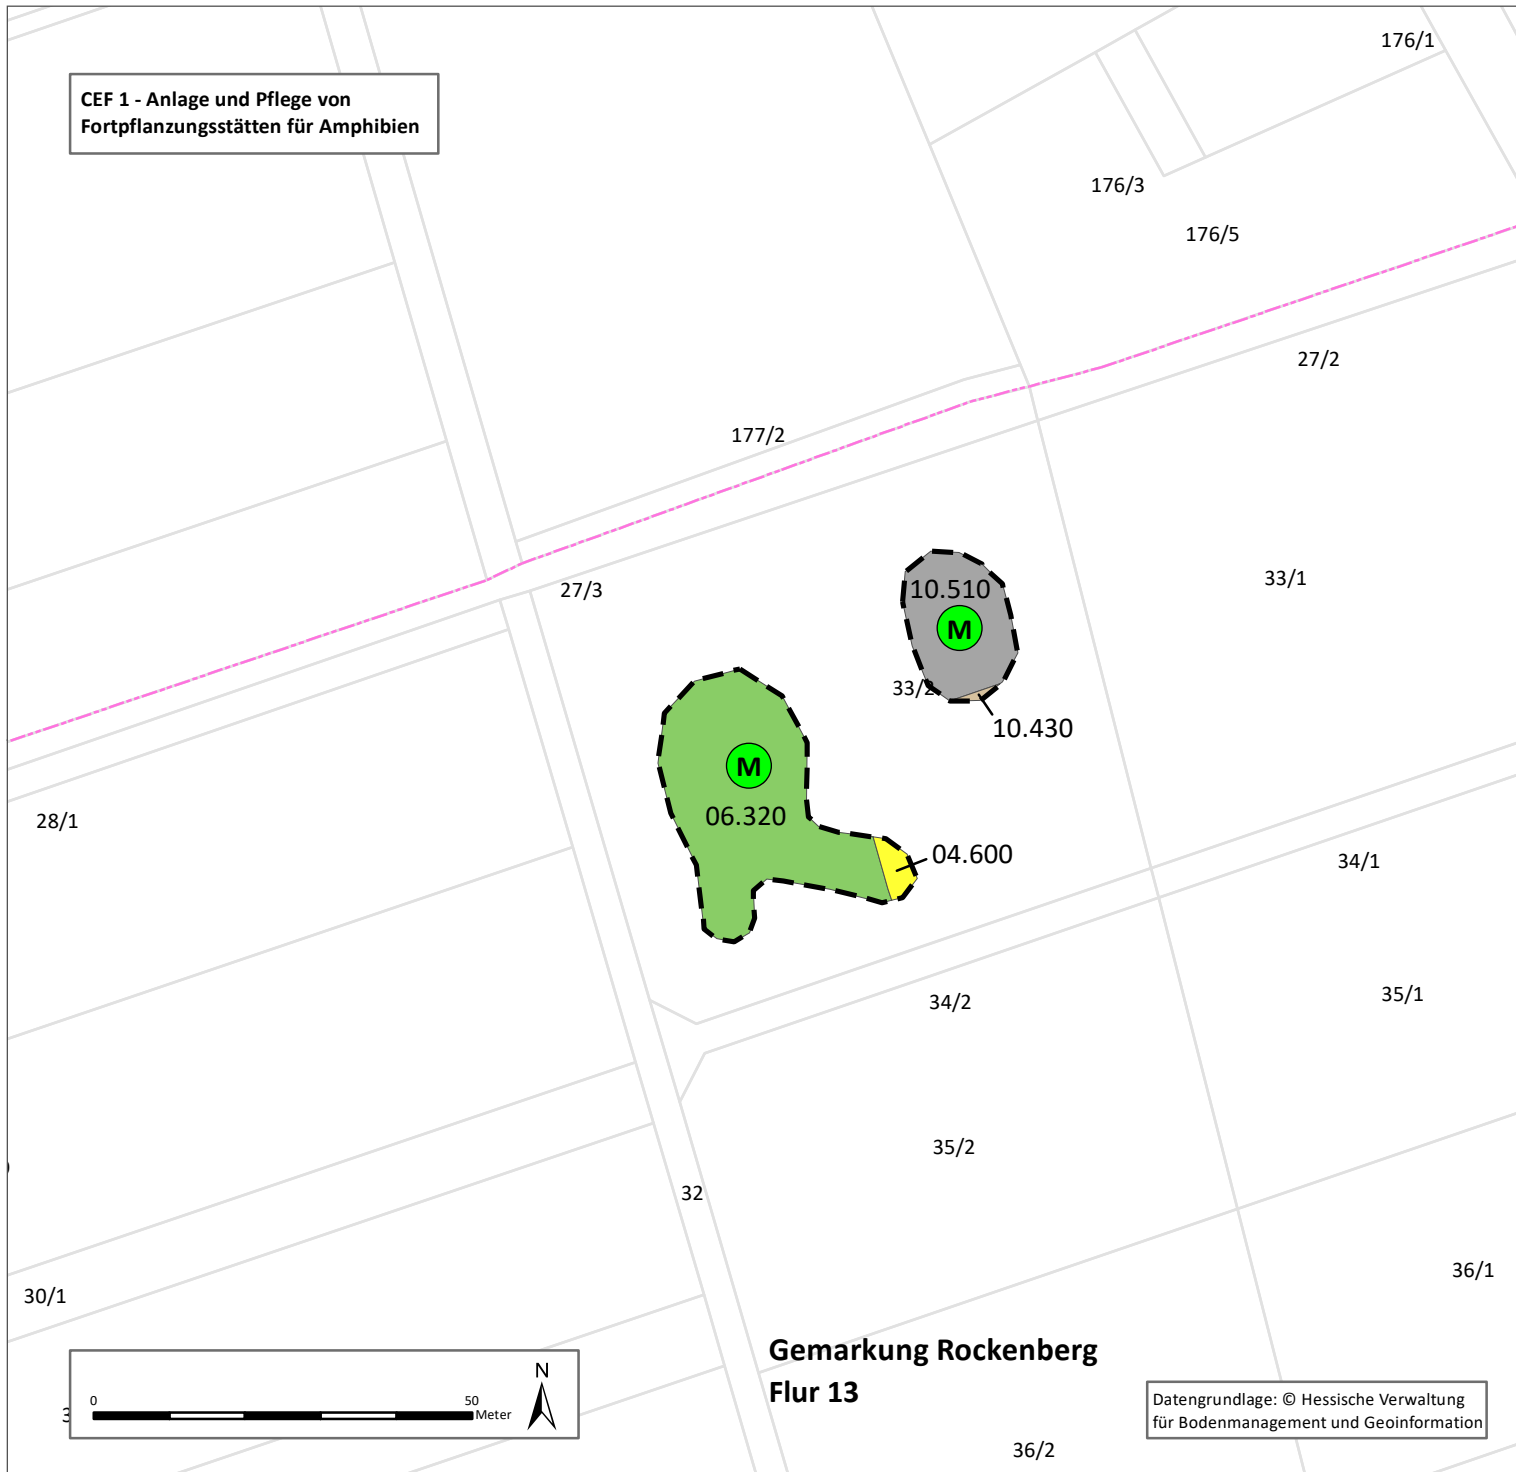

**Maßnahmen**

**M** CEF 1 - Anlage und Pflege von Fortpflanzungsstätten für Amphibien

CEF 1-Fläche: 841 m<sup>2</sup>

**Biotoptypen (Bestand)**

- 04.600 Feldgehölz (Baumhecke), großflächig
- 06.320 Intensiv genutzte Frischwiese
- 10.430 Schotterhalde, Abraumhalde, Abbruchmaterial von Gebäuden
- 10.510 Sehr stark oder völlig versiegelte Flächen

**Verwaltungsgrenzen und Abgrenzungen**

- Gemarkungsgrenzen
- Flurstücksgrenzen
- Flurgrenzen
- Geltungsbereich



**Gemeinde Rockenberg**  
**Obergasse 12**  
**35519 Rockenberg**

Umweltbericht zum Bebauungsplan Nr. 13 "Rockenberg Süd" mit integriertem Landschaftspflegerischen Fachbeitrag

Karte 2: Bestands- / Maßnahmenplan zur Maßnahmenfläche CEF 1

Bearb.: S. Kaunath  
 Gez.: M. Euser  
 Größe: ISO A4  
 Hintergr.: ALK  
 Maßstab: 1:1.000  
 Stand: September 2021

Biedrichstraße 8c  
 61200 Wölfersheim  
 Tel.: (06036) 9 89 36-40  
 Fax: (06036) 9 89 36-60  
**REGIO KONZEPT**  
 mail@regiokonzept.de  
 www.regiokonzept.de



**Gemarkung Rockenberg**  
**Flur 13**

Datengrundlage: © Hessische Verwaltung für Bodenmanagement und Geoinformation

36/2