


CEF 1 - Anlage und Pflege von Fortpflanzungsstätten für Amphibien

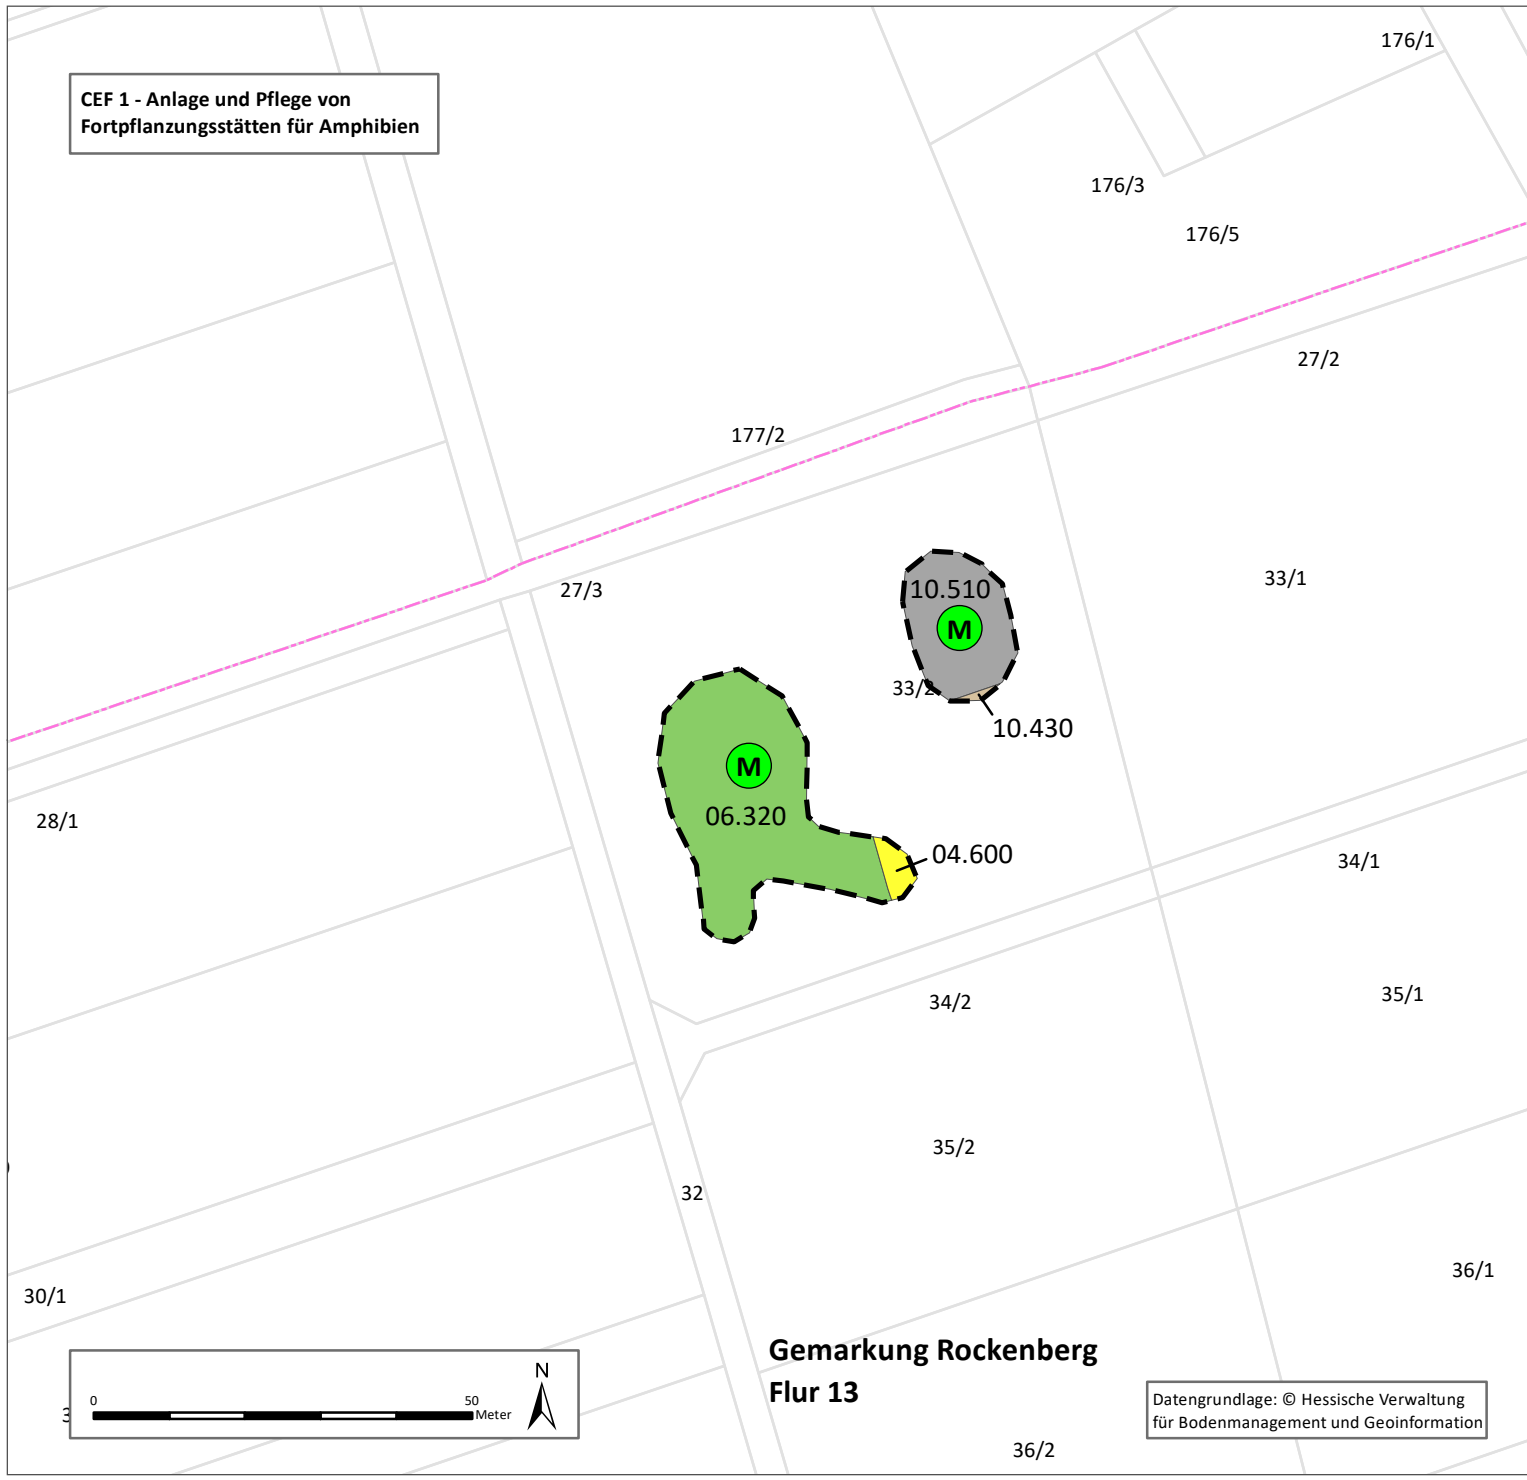

Maßnahmen

M CEF 1 - Anlage und Pflege von Fortpflanzungsstätten für Amphibien

CEF 1-Fläche: 841 m²

Biotoptypen (Bestand)

- 04.600 Feldgehölz (Baumhecke), großflächig
- 06.320 Intensiv genutzte Frischwiese
- 10.430 Schotterhalde, Abraumhalde, Abbruchmaterial von Gebäuden
- 10.510 Sehr stark oder völlig versiegelte Flächen

Verwaltungsgrenzen und Abgrenzungen

- Gemarkungsgrenzen
- Flurstücksgrenzen
- Flurgrenzen
- Geltungsbereich



Gemeinde Rockenberg
Obergasse 12
35519 Rockenberg

Umweltbericht zum Bebauungsplan Nr. 13 "Rockenberg Süd" mit integriertem Landschaftspflegerischen Fachbeitrag

Karte 2: Bestands- / Maßnahmenplan zur Maßnahmenfläche CEF 1

Bearb.: S. Kaunath
 Gez.: M. Euser
 Größe: ISO A4
 Hintergr.: ALK
 Maßstab: 1:1.000
 Stand: September 2021



Biedrichstraße 8c
 61200 Wölfersheim
 Tel.: (06036) 9 89 36-40
 Fax: (06036) 9 89 36-60
 mail@regiokonzept.de
 www.regiokonzept.de



Gemarkung Rockenberg
Flur 13

Datengrundlage: © Hessische Verwaltung für Bodenmanagement und Geoinformation

36/2