


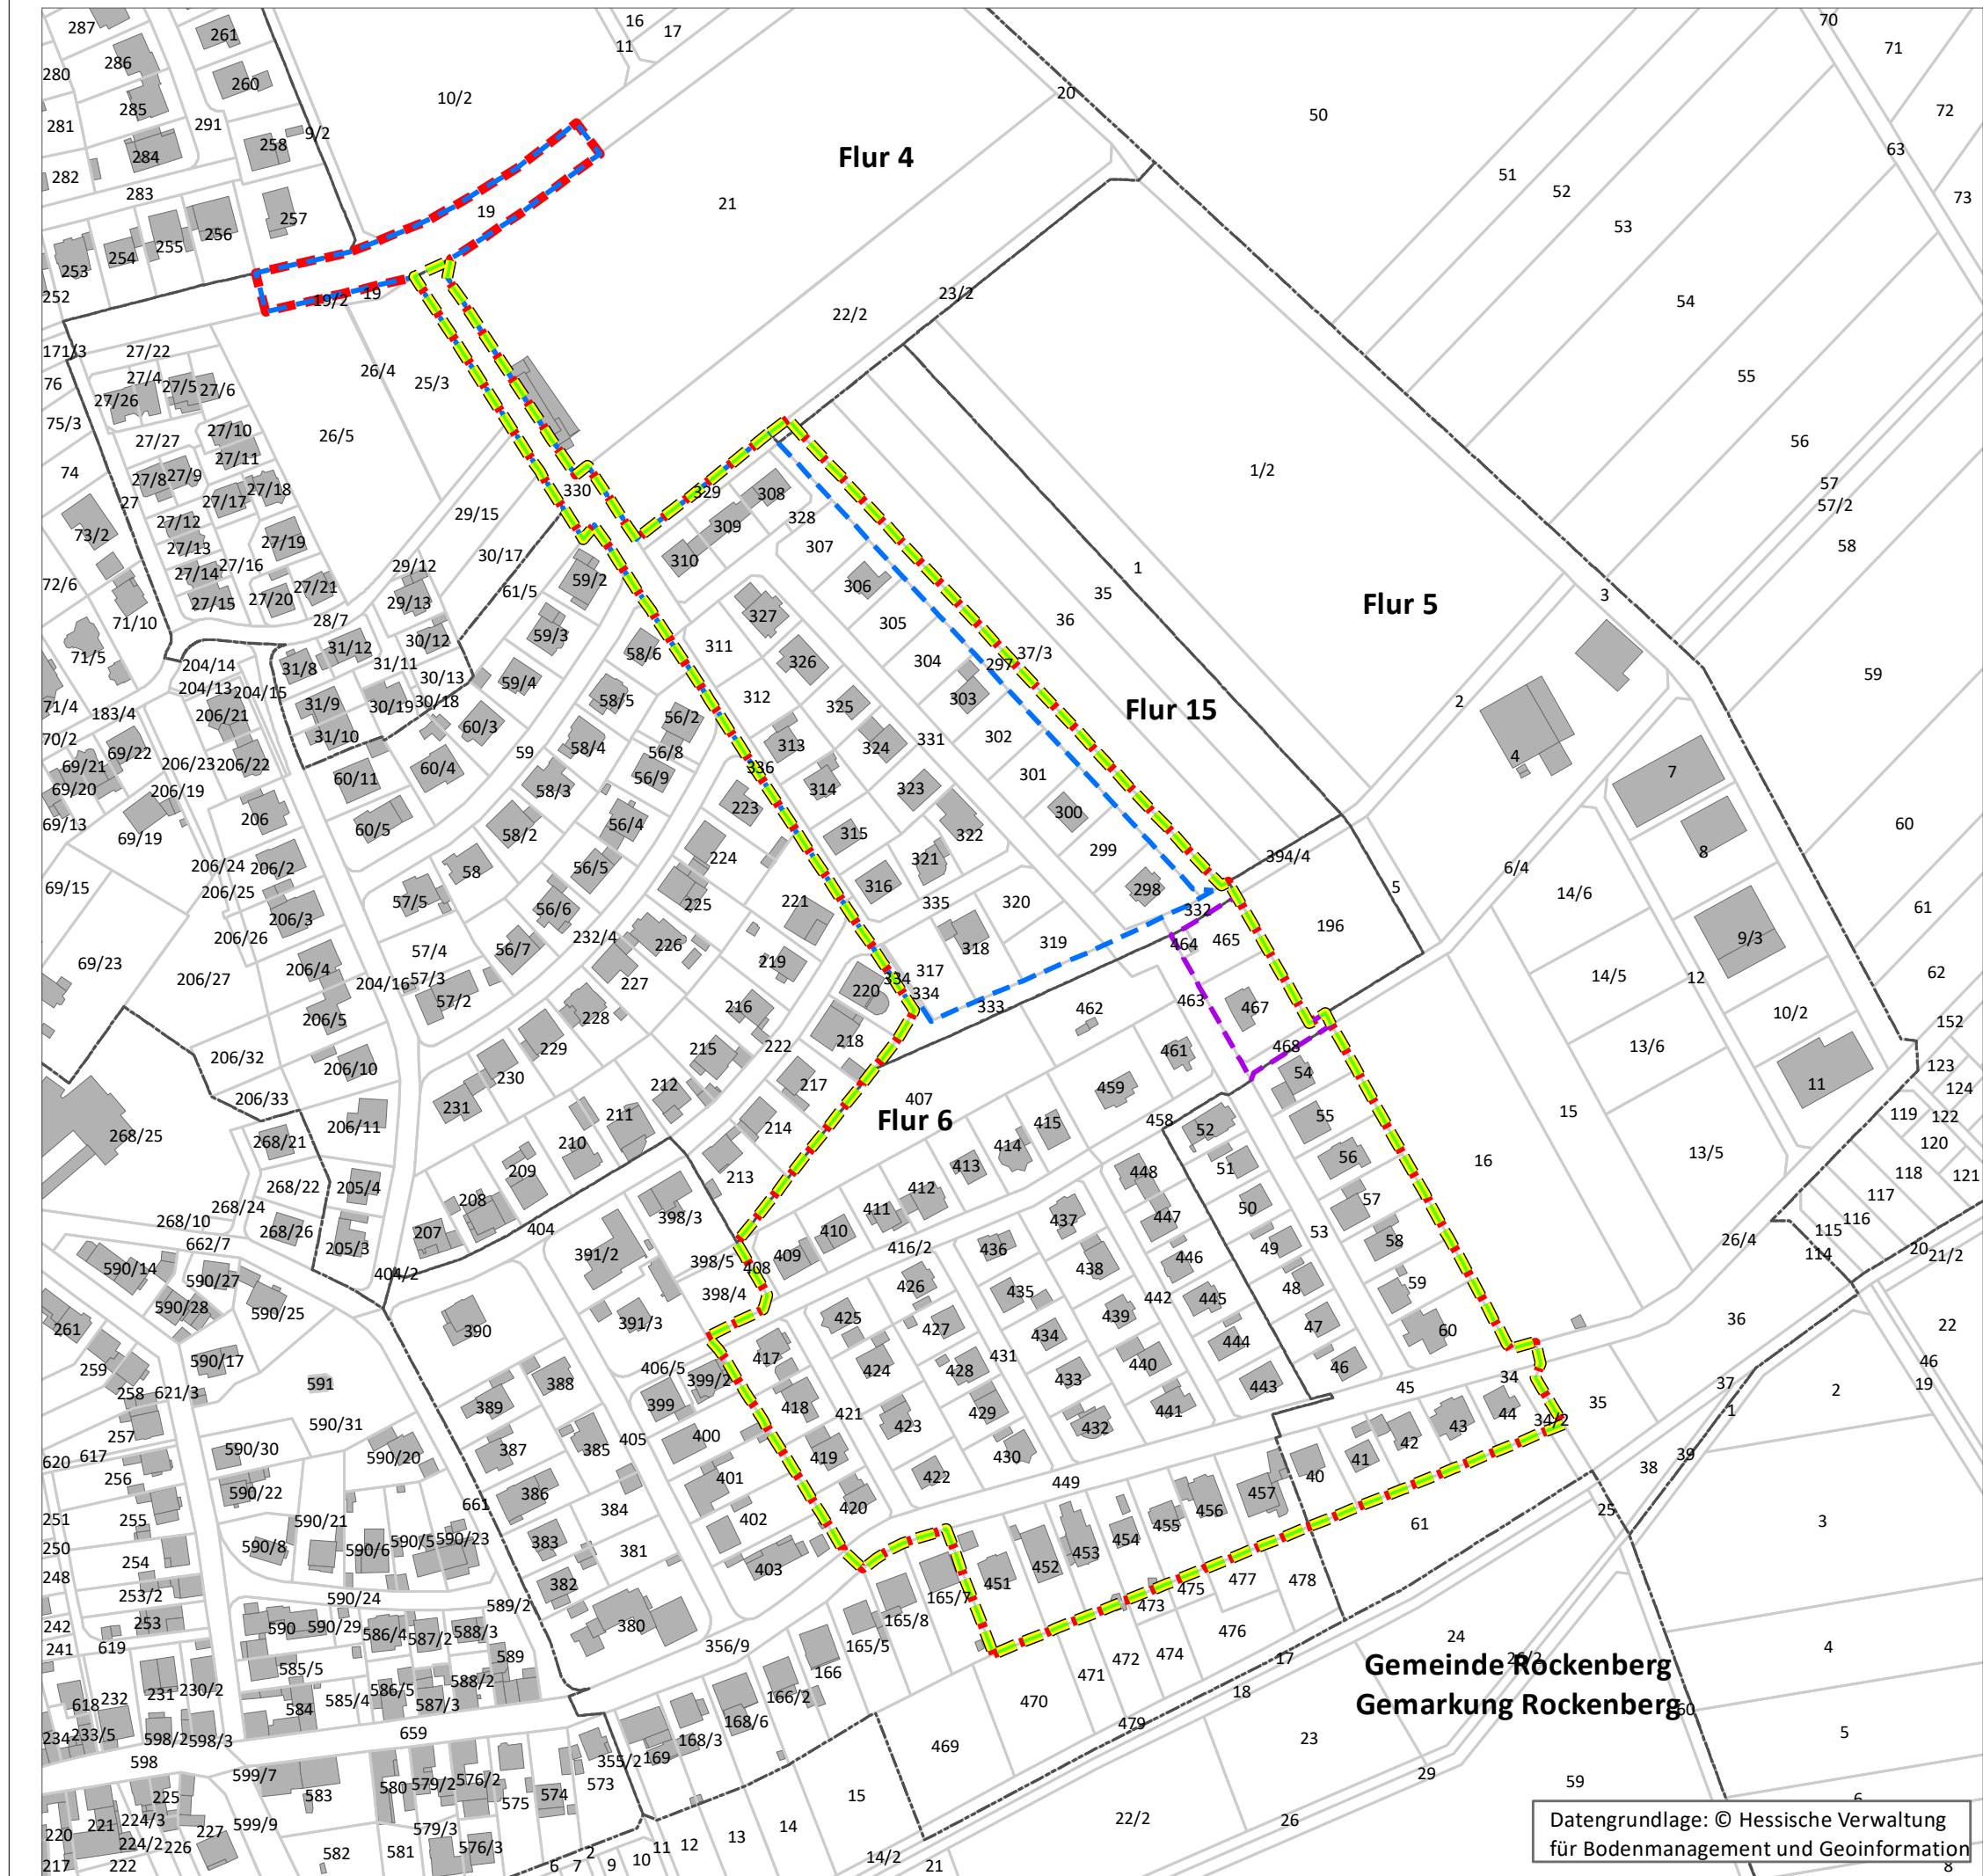

Legende

- Geltungsbereich B-Plan Nr. 7 „Am Rödenweg“, 5. Änd
- Geltungsbereich B-Plan Nr. 7 „Am Rödenweg“, 4. Änd
- Geltungsbereich B-Plan Nr. 7 „Am Rödenweg“, 3. Änd
- Geltungsbereich B-Plan Nr. 7 „Am Rödenweg“, 2. Änd
- Geltungsbereich B-Plan Nr. 7 „Am Rödenweg“, 1. Änd
- Geltungsbereich B-Plan Nr. 7 „Am Rödenweg“
- Flurgrenze
- Flurstücksgrenzen
- Gebäude

Gemeinde Rockenberg
Gemarkung Rockenberg

Obergasse 12
35519 Rockenberg

BLP Rockenberg Bebauungsplan
Nr. 7 „Beim Rödenweg“, 5. Änd

Anlage 2

Bearb.:	J.Leffler
Gez.:	S.Karimi
Größe:	ISO A3
Hintergr.:	ALK
Maßstab:	1:2.500
Stand:	Februar 2025

Biedrichstraße 8c
61200 Wölfersheim

Tel.: (06036) 9 89 36-40
Fax: (06036) 9 89 36-60

mail@regiokonzept.de
www.regiokonzept.de

Datengrundlage: © Hessische Verwaltung
für Bodenmanagement und Geoinformation